




RD MLADÁ BOLESLAV - ČEJETIČKY
STUDIE

ŘÍJEN, LISTOPAD/2020

Bc. Veronika Kolářová

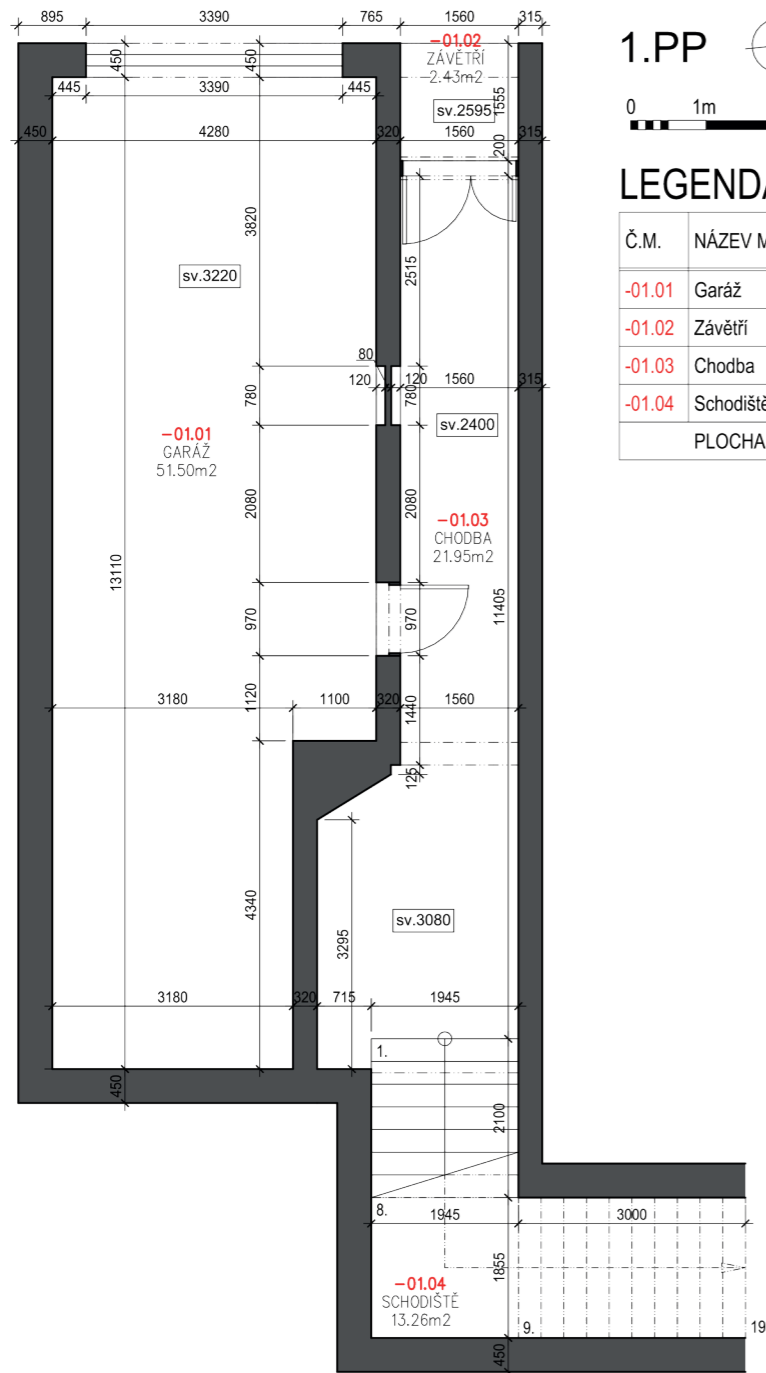


1.PP



LEGENDA MÍSTNOSTÍ

Č.M.	NÁZEV MÍSTNOSTI	PLOCHA [m ²]
-01.01	Garáž	51.50
-01.02	Závětrí	2.43
-01.03	Chodba	21.95
-01.04	Schodiště	13.26
PLOCHA CELKEM:		89.14

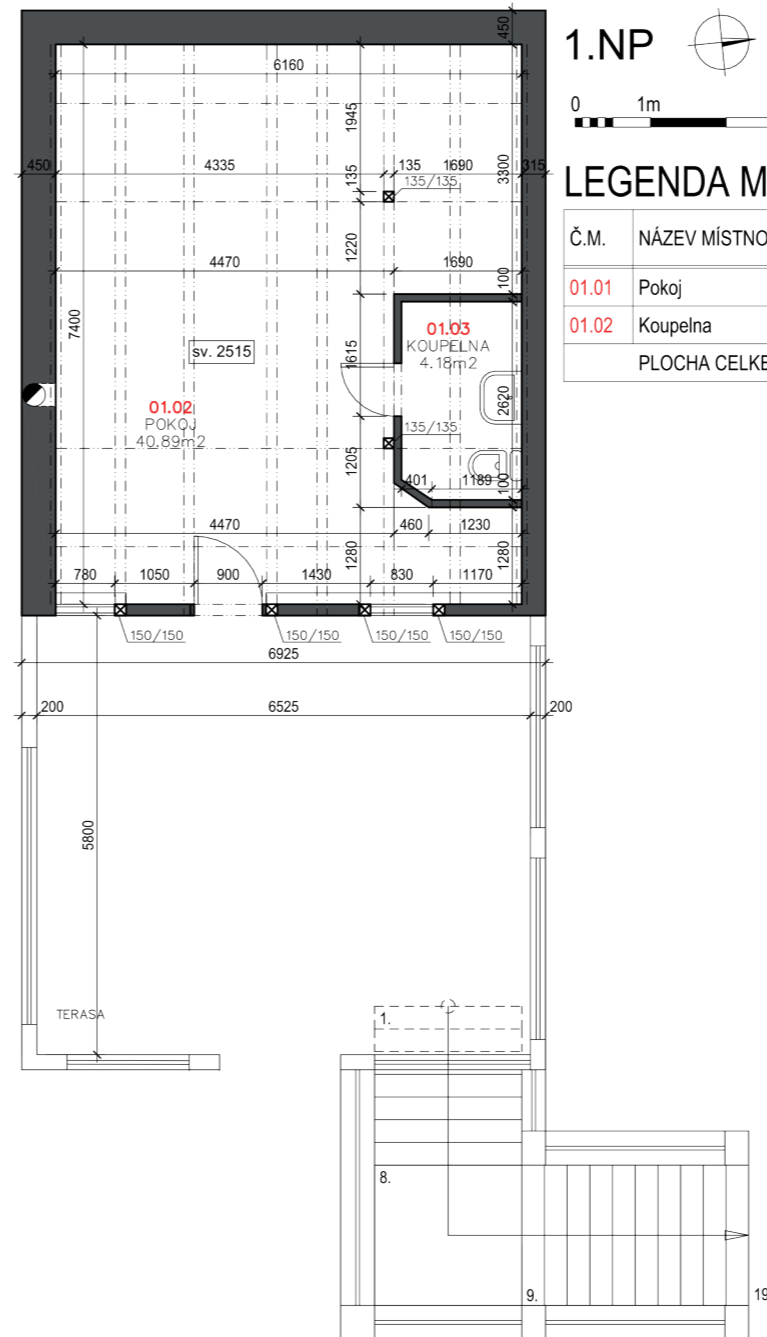

1.NP



LEGENDA MÍSTNOSTÍ

Č.M.	NÁZEV MÍSTNOSTI	PLOCHA [m ²]
01.01	Pokoj	40.89
01.02	Koupelna	4.18
PLOCHA CELKEM:		45.07

JIHOVÝCHODNÍ POHLED



SEVEROZÁPADNÍ POHLED



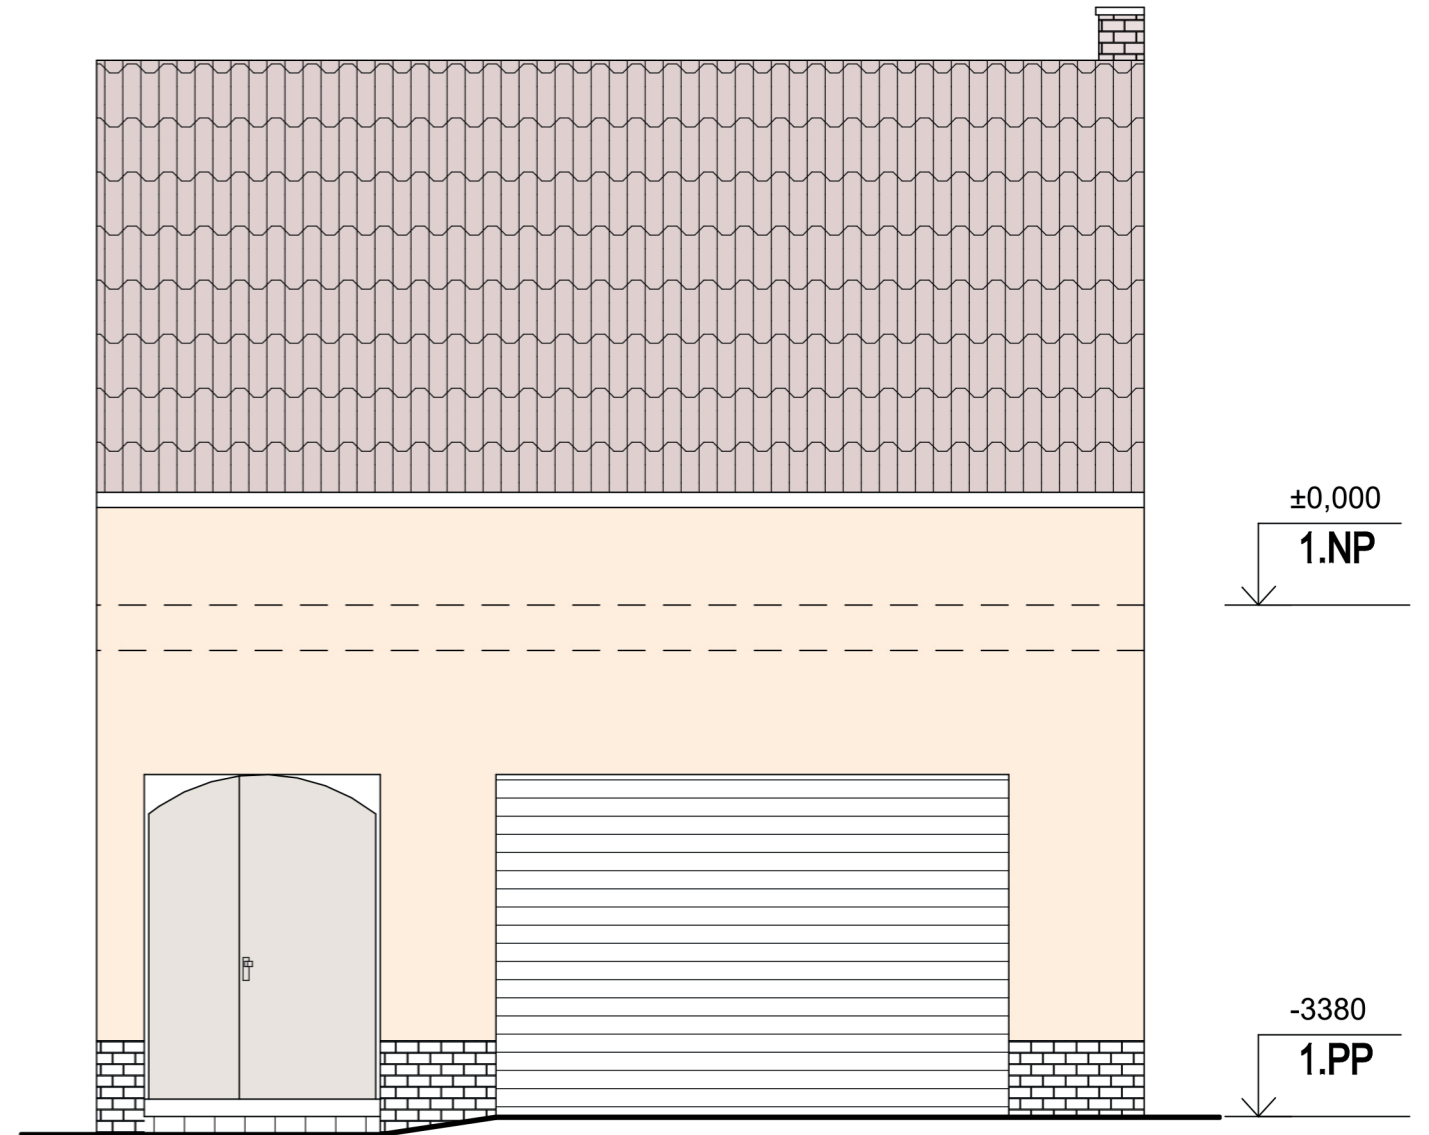


FOTO - STÁVAJÍCÍ STAV


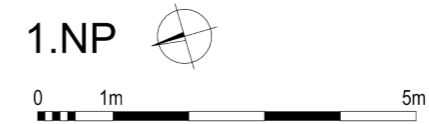


RD MLADÁ BOLESLAV
OBJEKT A
STÁVAJÍCÍ STAV
POHLEDY_1:50

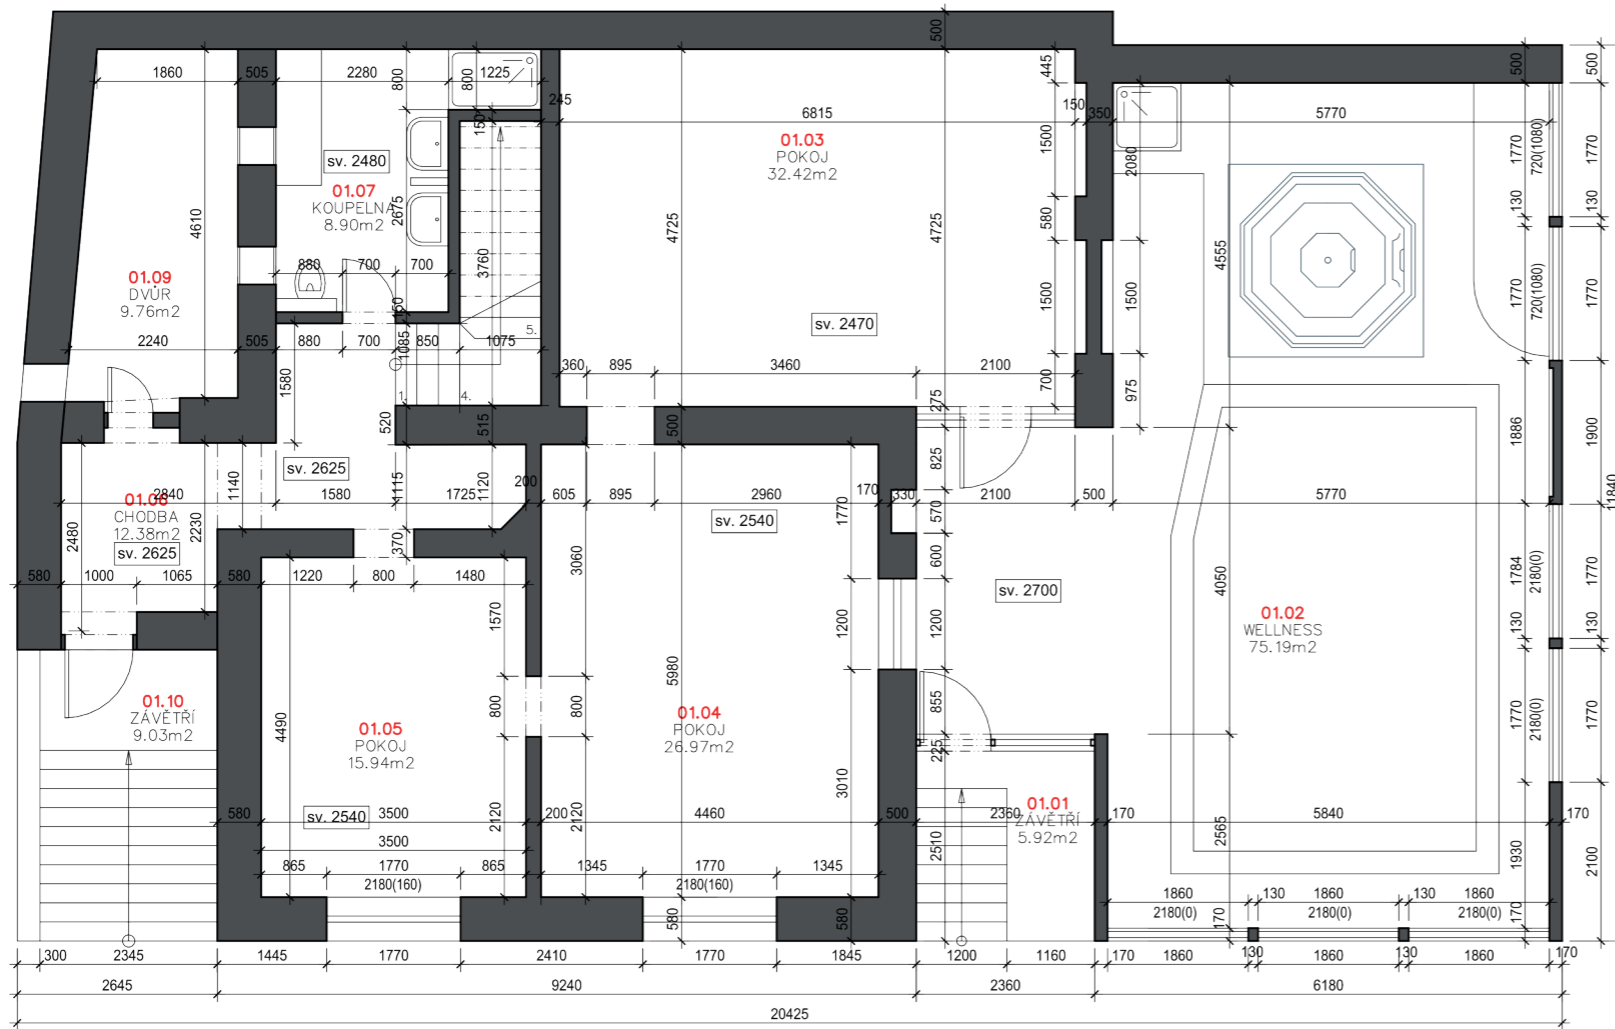

LEGENDA MÍSTNOSTÍ

Č.M.	NÁZEV MÍSTNOSTI	PLOCHA [m ²]
01.01	Závětrí	5.92
01.02	Wellness	75.19
01.02	Pokoj	32.42
01.02	Pokoj	26.97
01.02	Pokoj	15.94
01.02	Chodba	12.38
01.02	Koupelna	8.90
01.02	Schodiště	4.96
01.02	Dvůr	9.76
01.02	Závětrí	9.03
PLOCHA CELKEM:		201.47

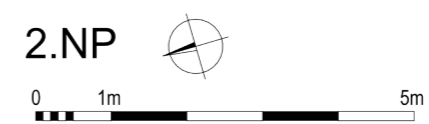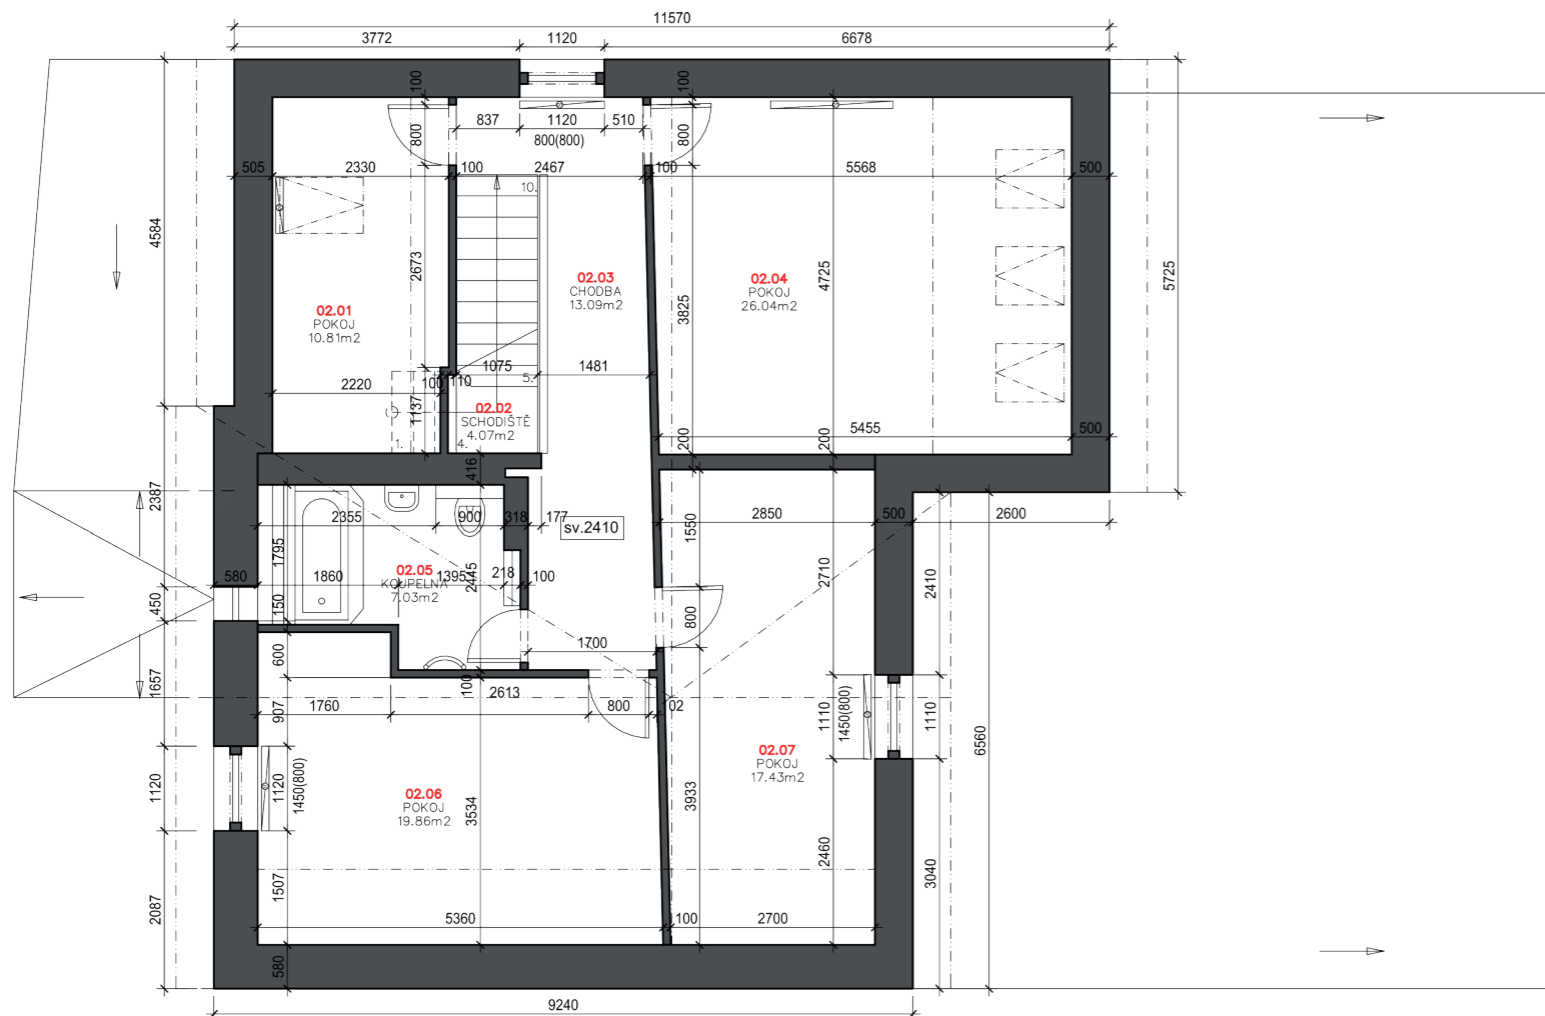

LEGENDA MÍSTNOSTÍ

Č.M.	NÁZEV MÍSTNOSTI	PLOCHA [m ²]
02.01	Pokoj	10.81
02.02	Schodiště	4.07
02.03	Chodba	13.09
02.04	Pokoj	26.04
02.05	Koupelna	7.03
02.06	Pokoj	19.86
02.07	Pokoj	17.43
PLOCHA CELKEM:		98.33

SEVEROZÁPADNÍ POHLED



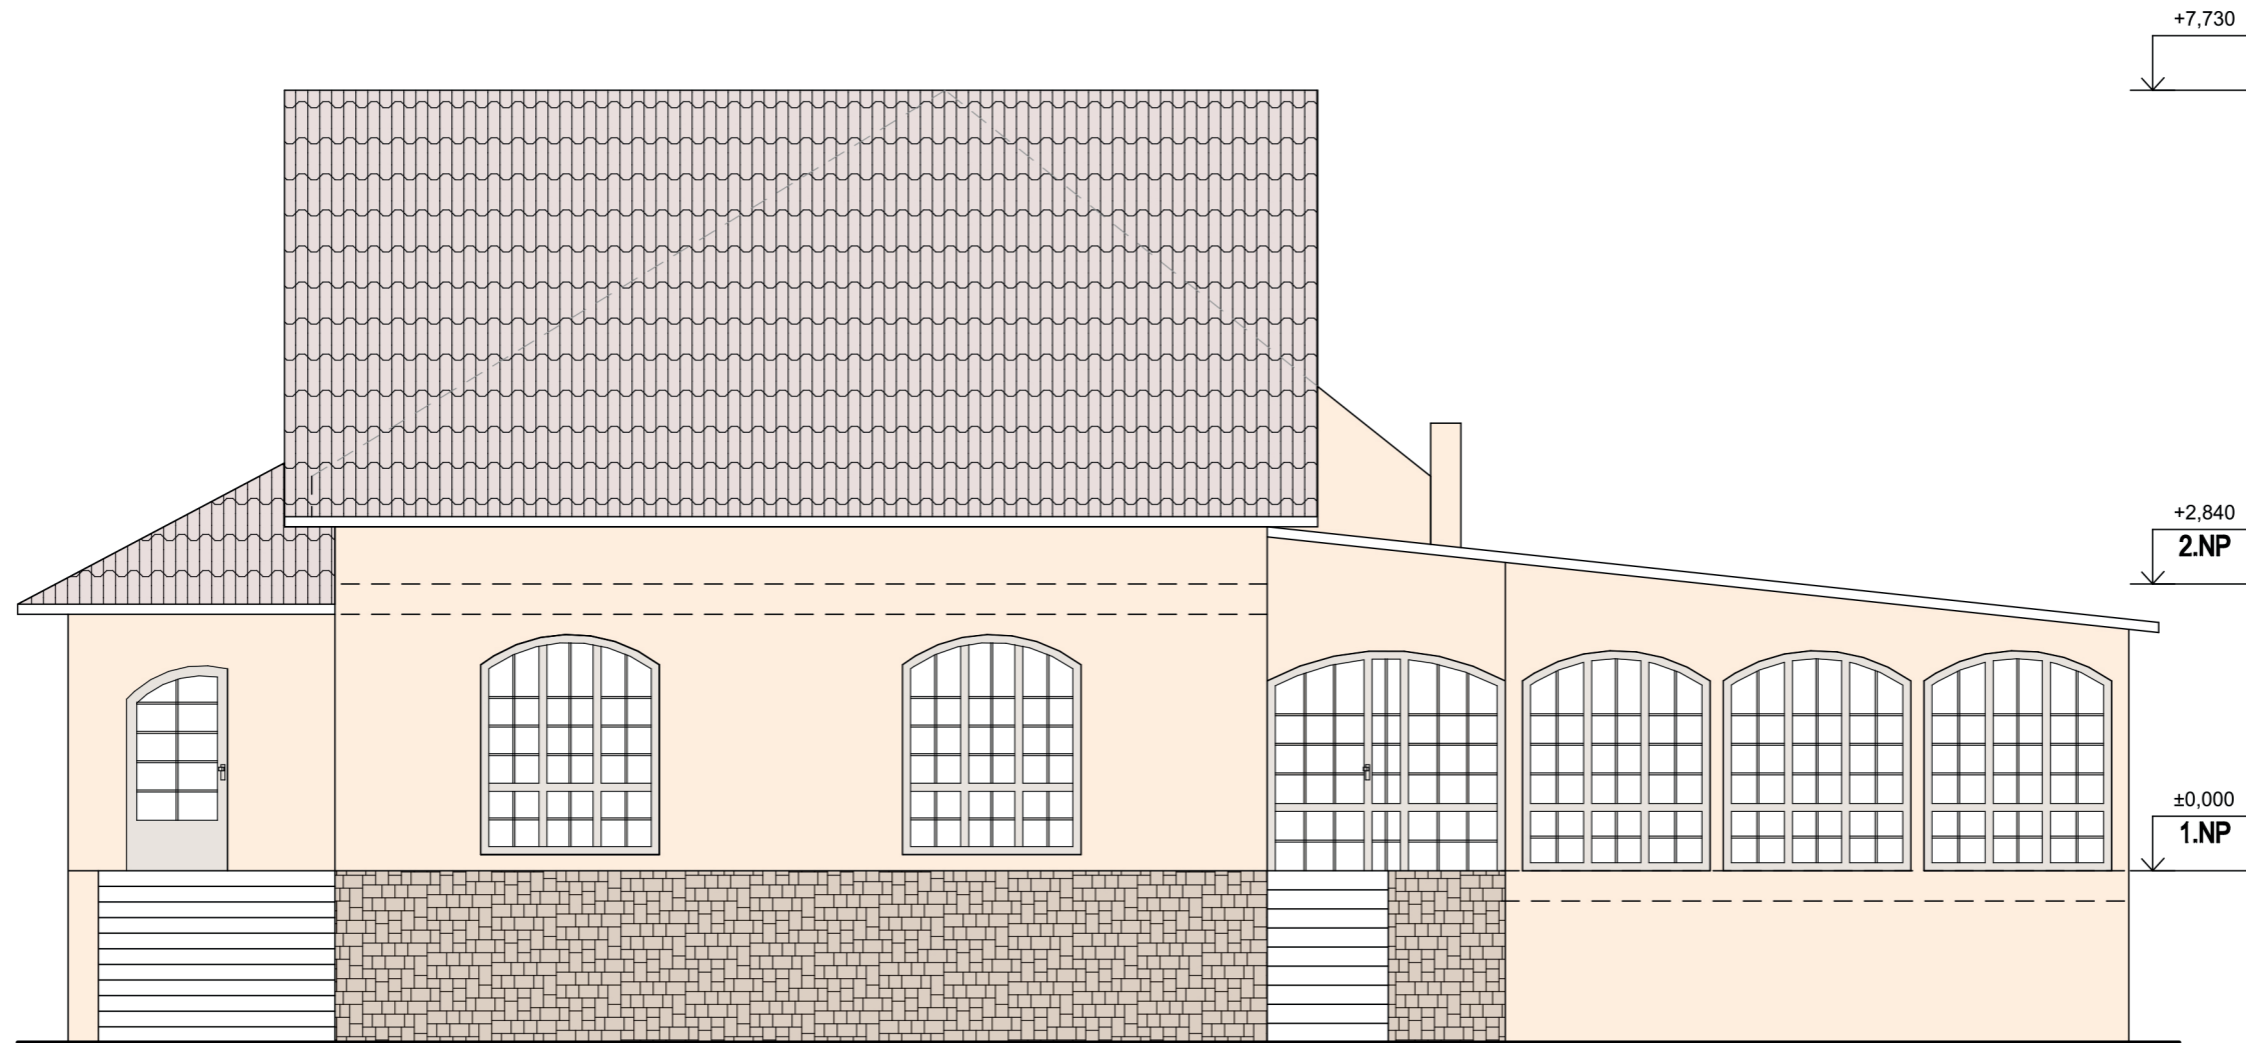


FOTO - STÁVAJÍCÍ STAV

RD MLADÁ BOLESLAV
OBJEKT B
STÁVAJÍCÍ STAV
POHLEDY_1:75

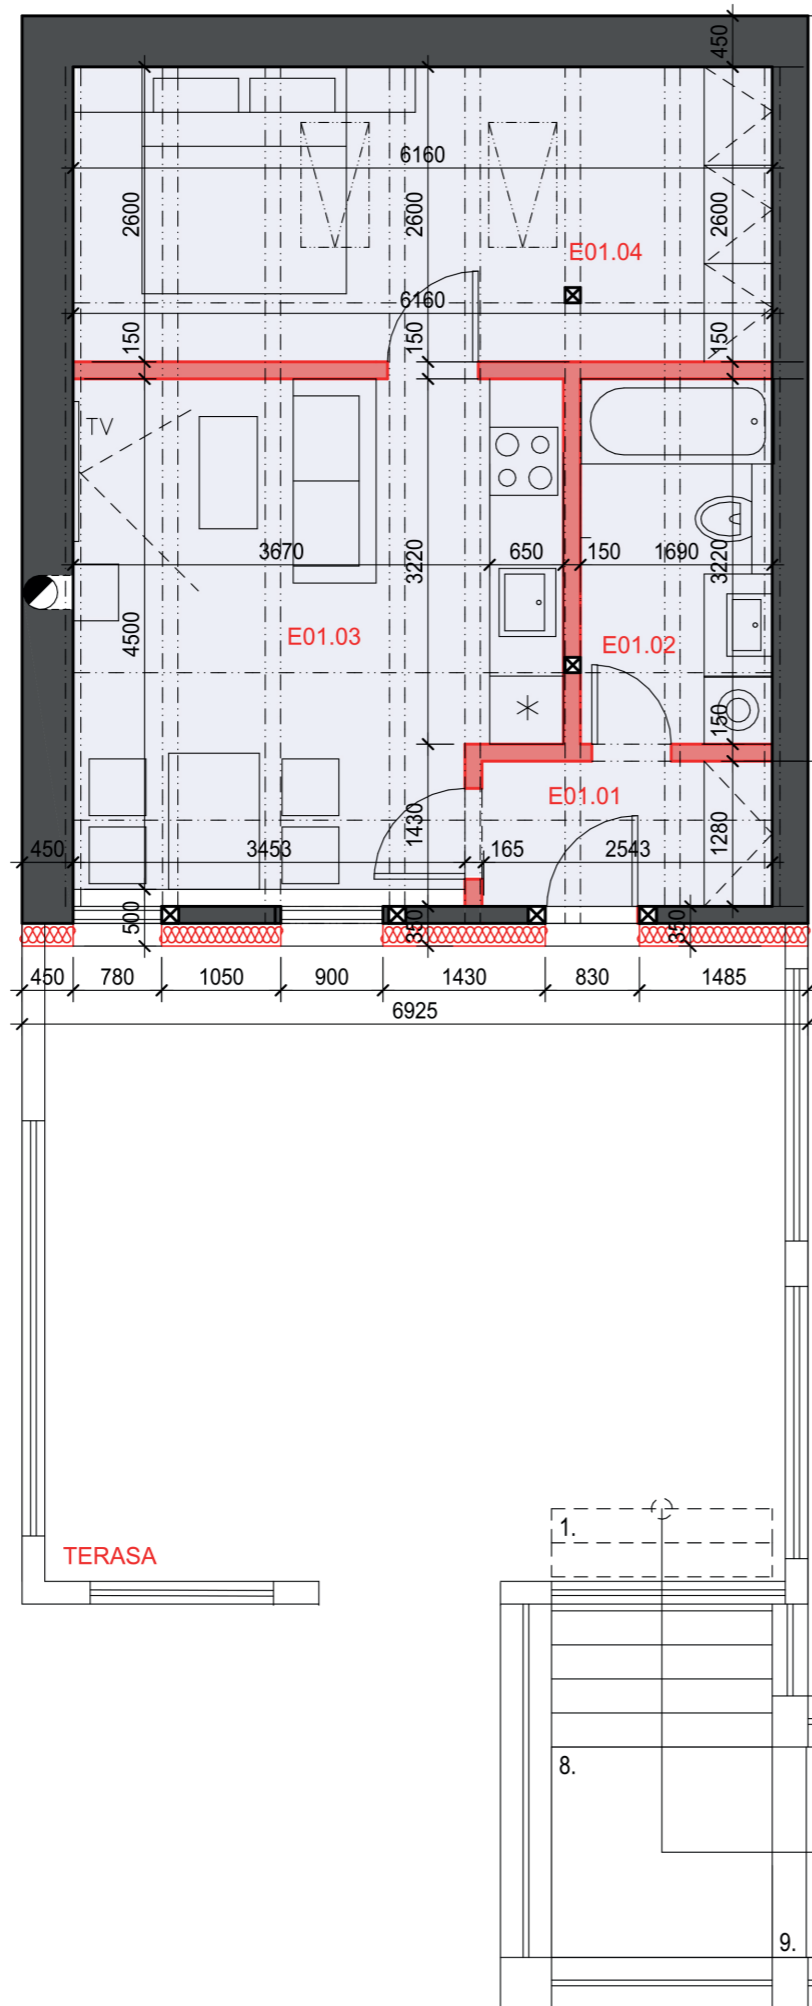

1.NP

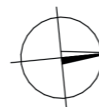


LEGENDA MÍSTNOSTÍ

Č.M.	NÁZEV MÍSTNOSTI	PLOCHA [m ²]
BYT E		
E01.01	PŘEDSÍŇ	3.50
E01.02	KOUPELNA	5.44
E01.03	OBÝVACÍ POKOJ+KK	18.33
E01.04	POKOJ	16.14
PLOCHA CELKEM:		43.41


LEGENDA

	STÁVAJÍCÍ KONSTRUKCE
	NOVÉ KONSTRUKCE
	TEP. IZOLACE
	BYT A
	BYT B
	BYT C
	BYT D

RD MLADÁ BOLESLAV
 OBJEKT A
 NAVRŽENÝ STAV
 PŮDORYS_1:75

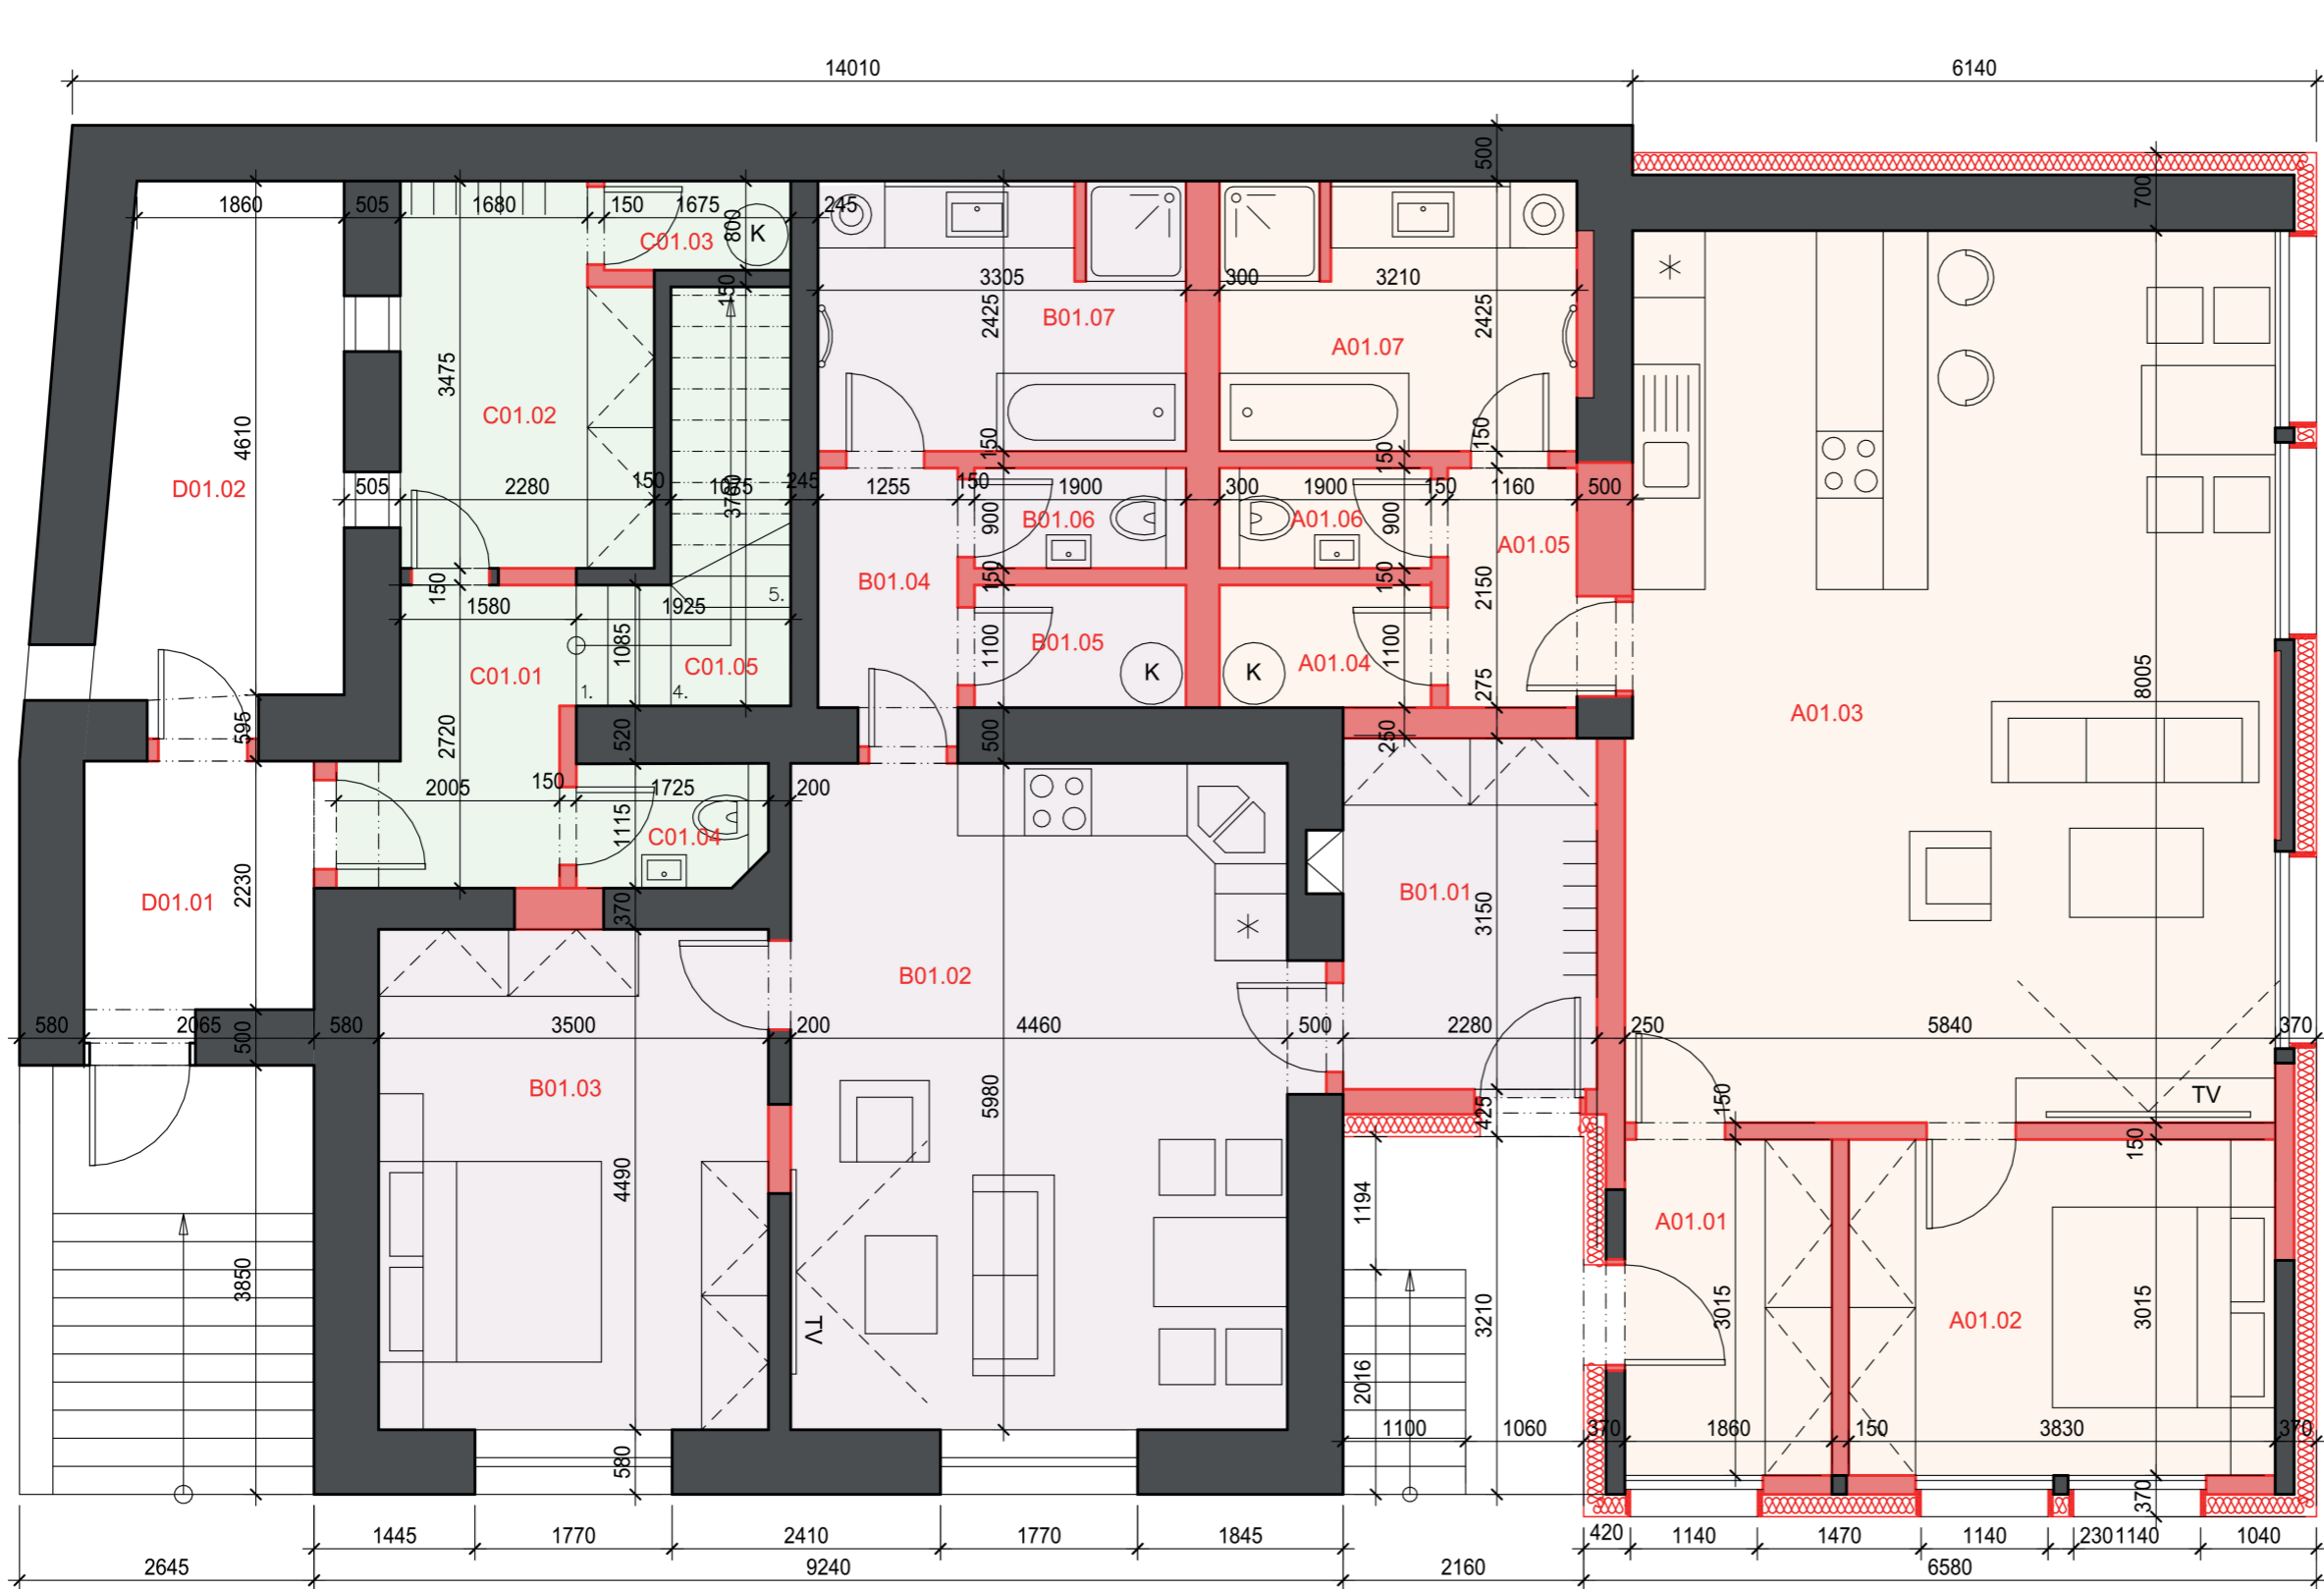

1.NP

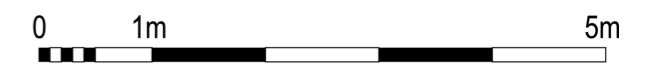


LEGENDA MÍSTNOSTÍ


Č.M.	NÁZEV MÍSTNOSTI	PLOCHA [m ²]
BYT A		
A01.01	PŘEDSÍŇ	5.72
A01.02	LOŽNICE	11.56
A01.03	OBÝVACÍ POKOJ + KK	46.67
A01.04	TECHNICKÁ MÍSTNOST	2.09
A01.05	CHODBA	3.12
A01.06	WC	1.71
A01.07	KOUPELNA	7.78
PLOCHA CELKEM:		78.64
BYT B		
B01.01	PŘEDSÍŇ	9.35
B01.02	OBÝVACÍ POKOJ+KK	27.35
B01.03	LOŽNICE	15.72
B01.04	CHODBA	3.32
B01.05	TECHNICKÁ MÍSTNOST	2.09
B01.06	WC	1.71
B01.07	KOUPELNA	8.01
PLOCHA CELKEM:		67.55
BYT C		
C01.01	CHODBA	4.92
C01.02	ŠATNA	7.37
C01.03	TECHNICKÁ MÍSTNOST	1.34
C01.05	SCHODIŠTĚ	4.96
PLOCHA CELKEM:		18.59
SPOLEČNÉ PROSTORY		
D01.01	ZÁDVEŘÍ	5.23
D01.02	KOČÁRKY A KOLA	9.97
PLOCHA CELKEM:		15.20

LEGENDA	
	STÁVAJÍCÍ KONSTRUKCE
	NOVÉ KONSTRUKCE
	TEP.IZOLACE
	BYT A
	BYT B
	BYT C
	BYT D

RD MLADÁ BOLESLAV
 OBJEKT B
 NAVRŽENÝ STAV
 PŮDORYS 1.NP_1:75

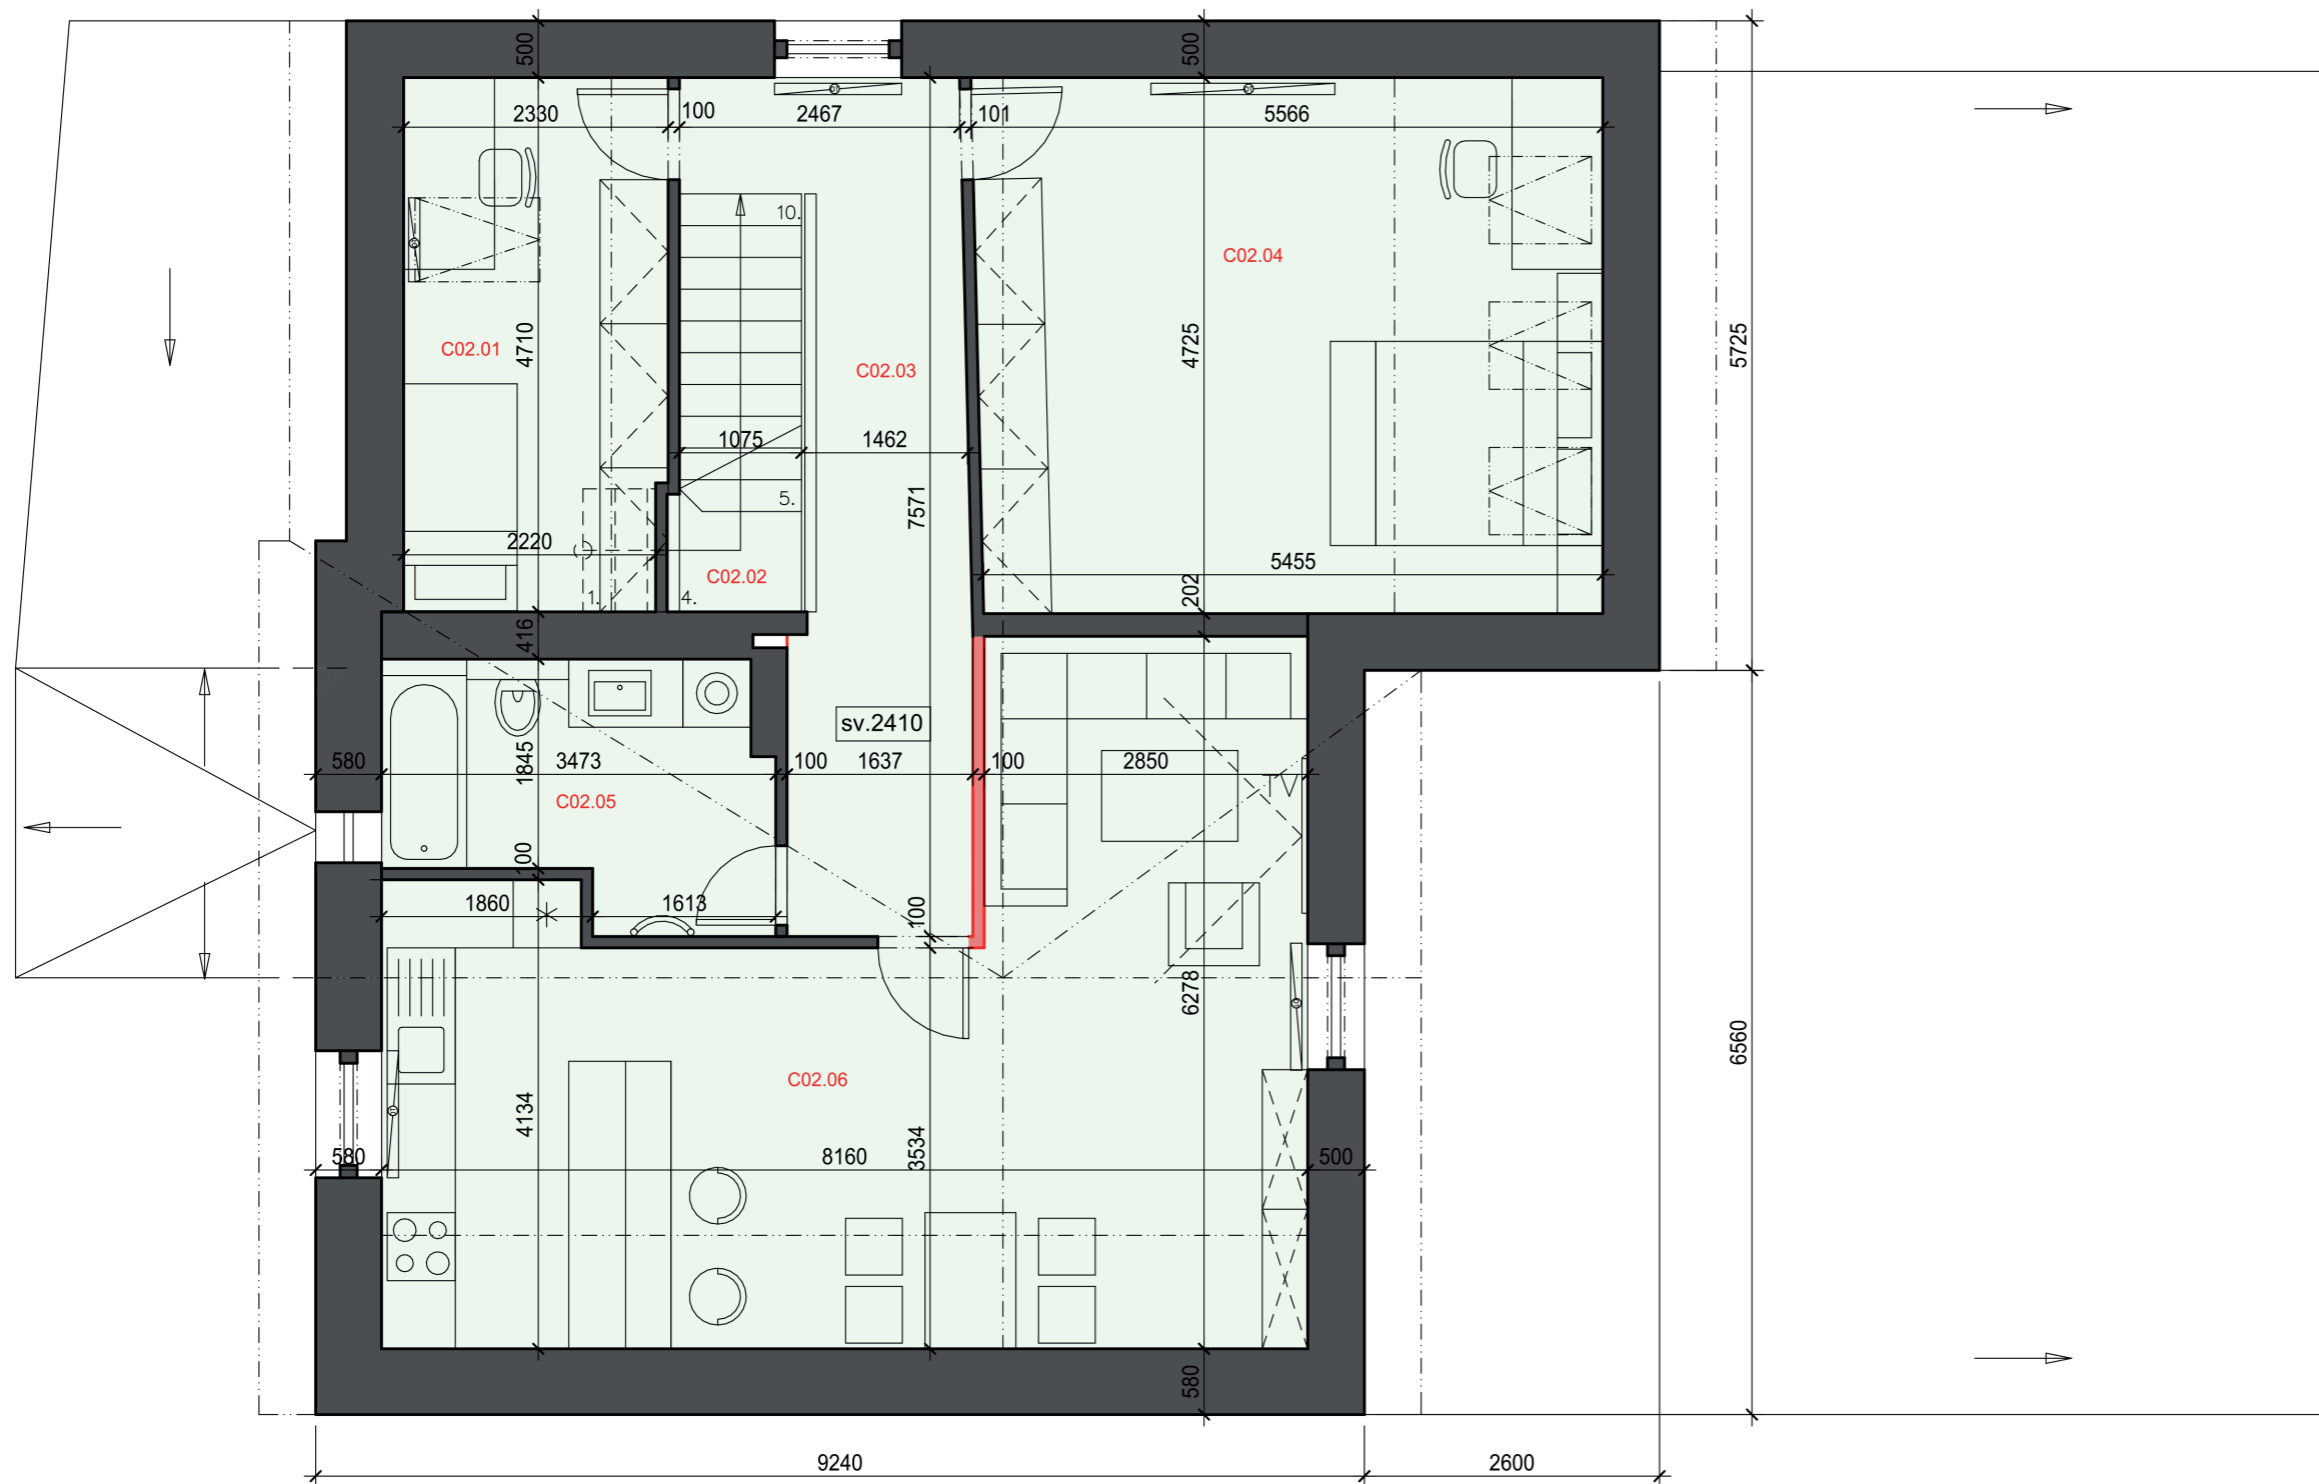

2.NP

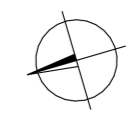


LEGENDA MÍSTNOSTÍ

Č.M.	NÁZEV MÍSTNOSTI	PLOCHA [m ²]
BYT C		
C02.01	POKOJ	10.81
C02.02	SCHODIŠTĚ	4.07
C02.03	CHODBA	12.79
C02.04	POKOJ	26.04
C02.05	KOUPELNA	7.03
C02.06	OBÝVACÍ POKOJ+KK	37.72
PLOCHA CELKEM:		98.46

LEGENDA

	STÁVAJÍCÍ KONSTRUKCE
	NOVÉ KONSTRUKCE
	TEP. IZOLACE
	BYT A
	BYT B
	BYT C
	BYT D

JIHOVÝCHODNÍ POHLED

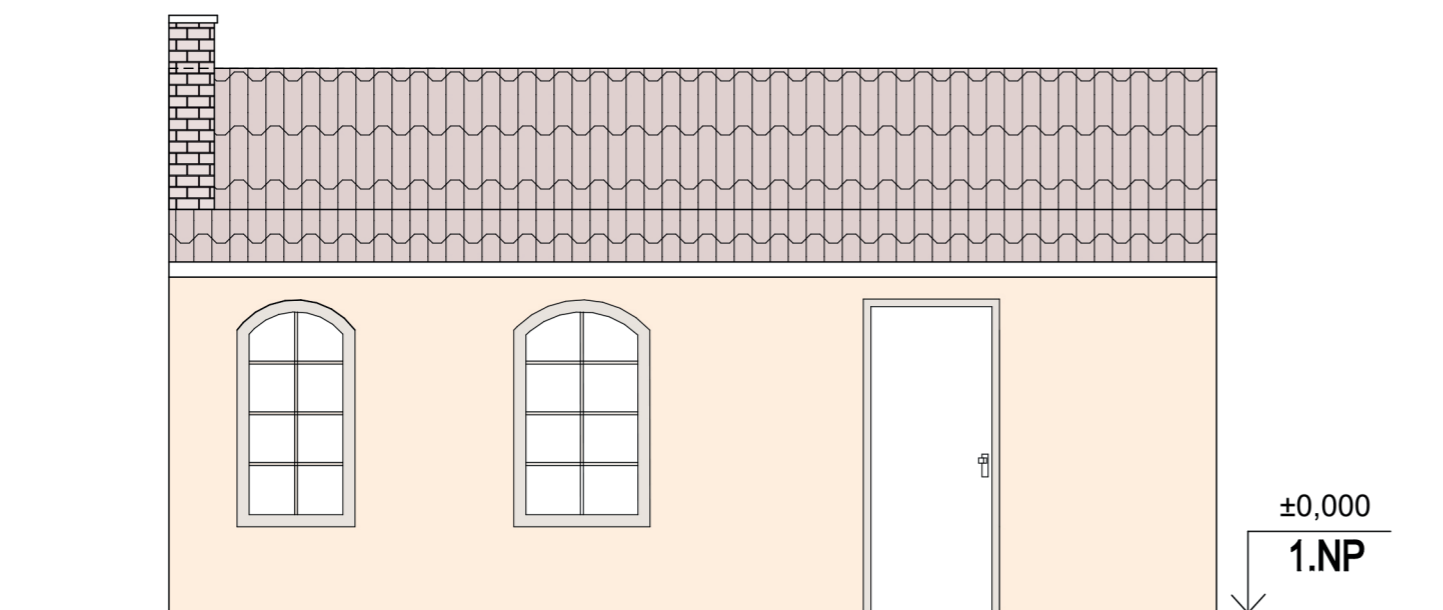

SEVEROZÁPADNÍ POHLED

